

Cykelhuset levereras i delar och monteras ihop på plats. Se separat monteringsbeskrivning. Taket är i 21 mm plywood. Underlagspapp medföljer leveransen.

Allt stål är som standard elförzinket, gulkromaterat och pulverlackerat i svart RAL 9005 eller med antracitgrått strukturpulver typ interpon Gris 900 sablé.

Andra färger går att få mot pristillägg.


OBS! Endast underlags papp ger inte ett fullgott skydd mot väta och taket behöver därför kompletteras med falsat plåttak, täckpapp eller dylikt. Detta ingår inte i leveransen.

Övriga takdetaljer så som hänggrännor och täckplåtar för vindskivor ingår inte i leveransen.

I de fall huset ska förses med pannplåt ska en plåt avsedd för plana tak användas.

Dörren levereras som standard förberedd för låskista.

OBS! Låskista, trycke och låskolv bifogas inte leveransen. Cykelställ ingår inte utan offereras separat.




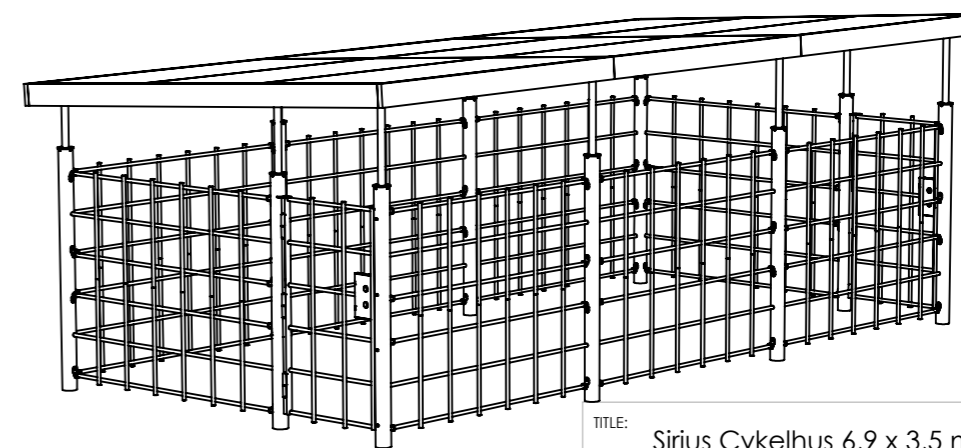


ITEM NO.	Number	DESCRIPTION	Default/ QTY.
7	Ö70-31-U7	Stolpe 90°	4
8	Ö70-31-U5	Stolpe	6
9	Ö70-31-R334	Sirius stolptopp höjd 334 mm	4
10	Ö70-31-R488	Sirius stolptopp höjd 488 mm	2
11	Ö70-31-R556	Sirius stolptopp höjd 556 mm	4
15	Ö70-11D	Sirius delad spalje C-C 2200	8
16	Ö70-00SB3	Sirius skruvvinkel	32
18	Ö70-20V	Sisius Dörr C-C 990 vänsterhängd	1
19	Ö70-20H	Sirius dörr högerhängd	

TITLE:
Sirius Cykelhus 6,9 x 3,5 m.
Tilläggsbeteckning
S= Svart
A= Antracitgrå Gris 900 Sablé






DWG NO. **Ö70-30**

A3

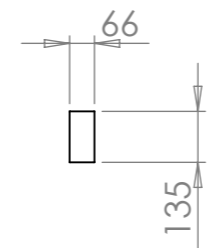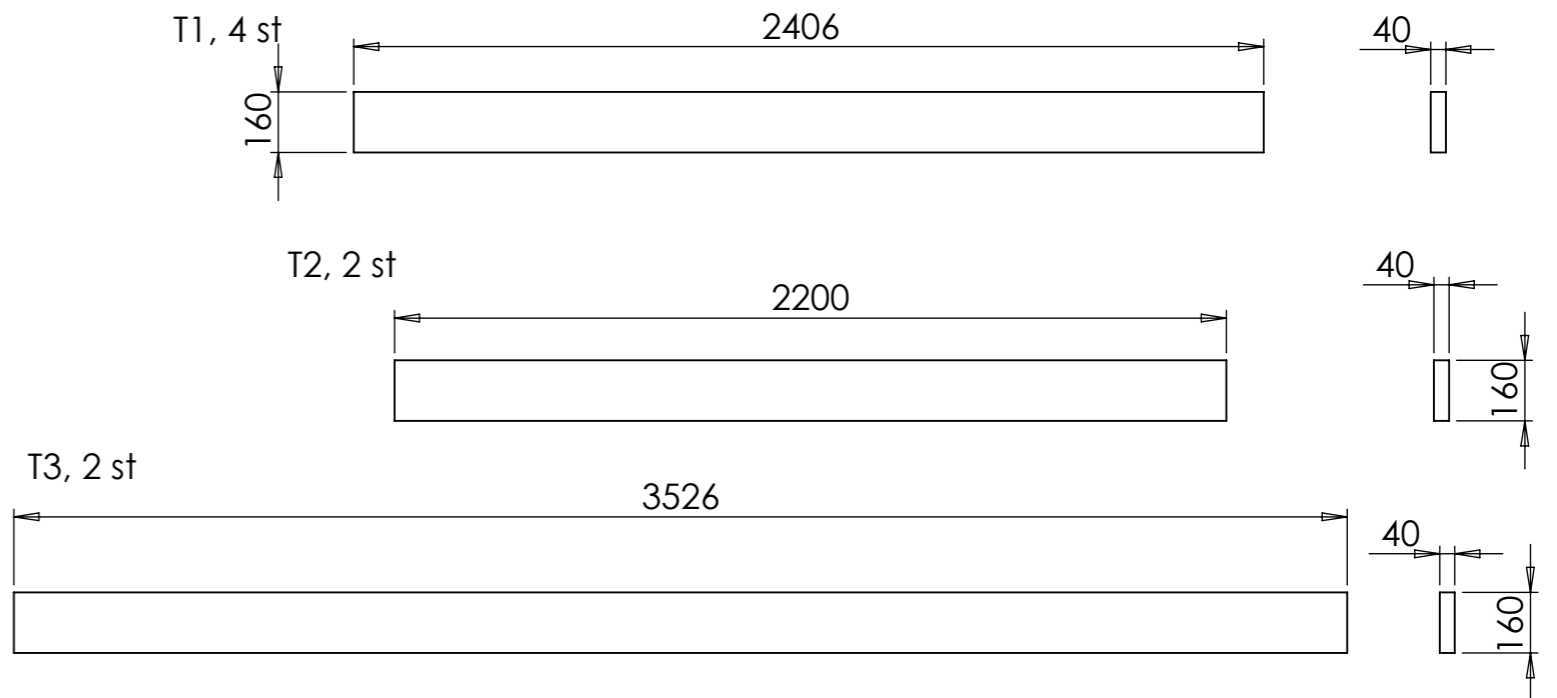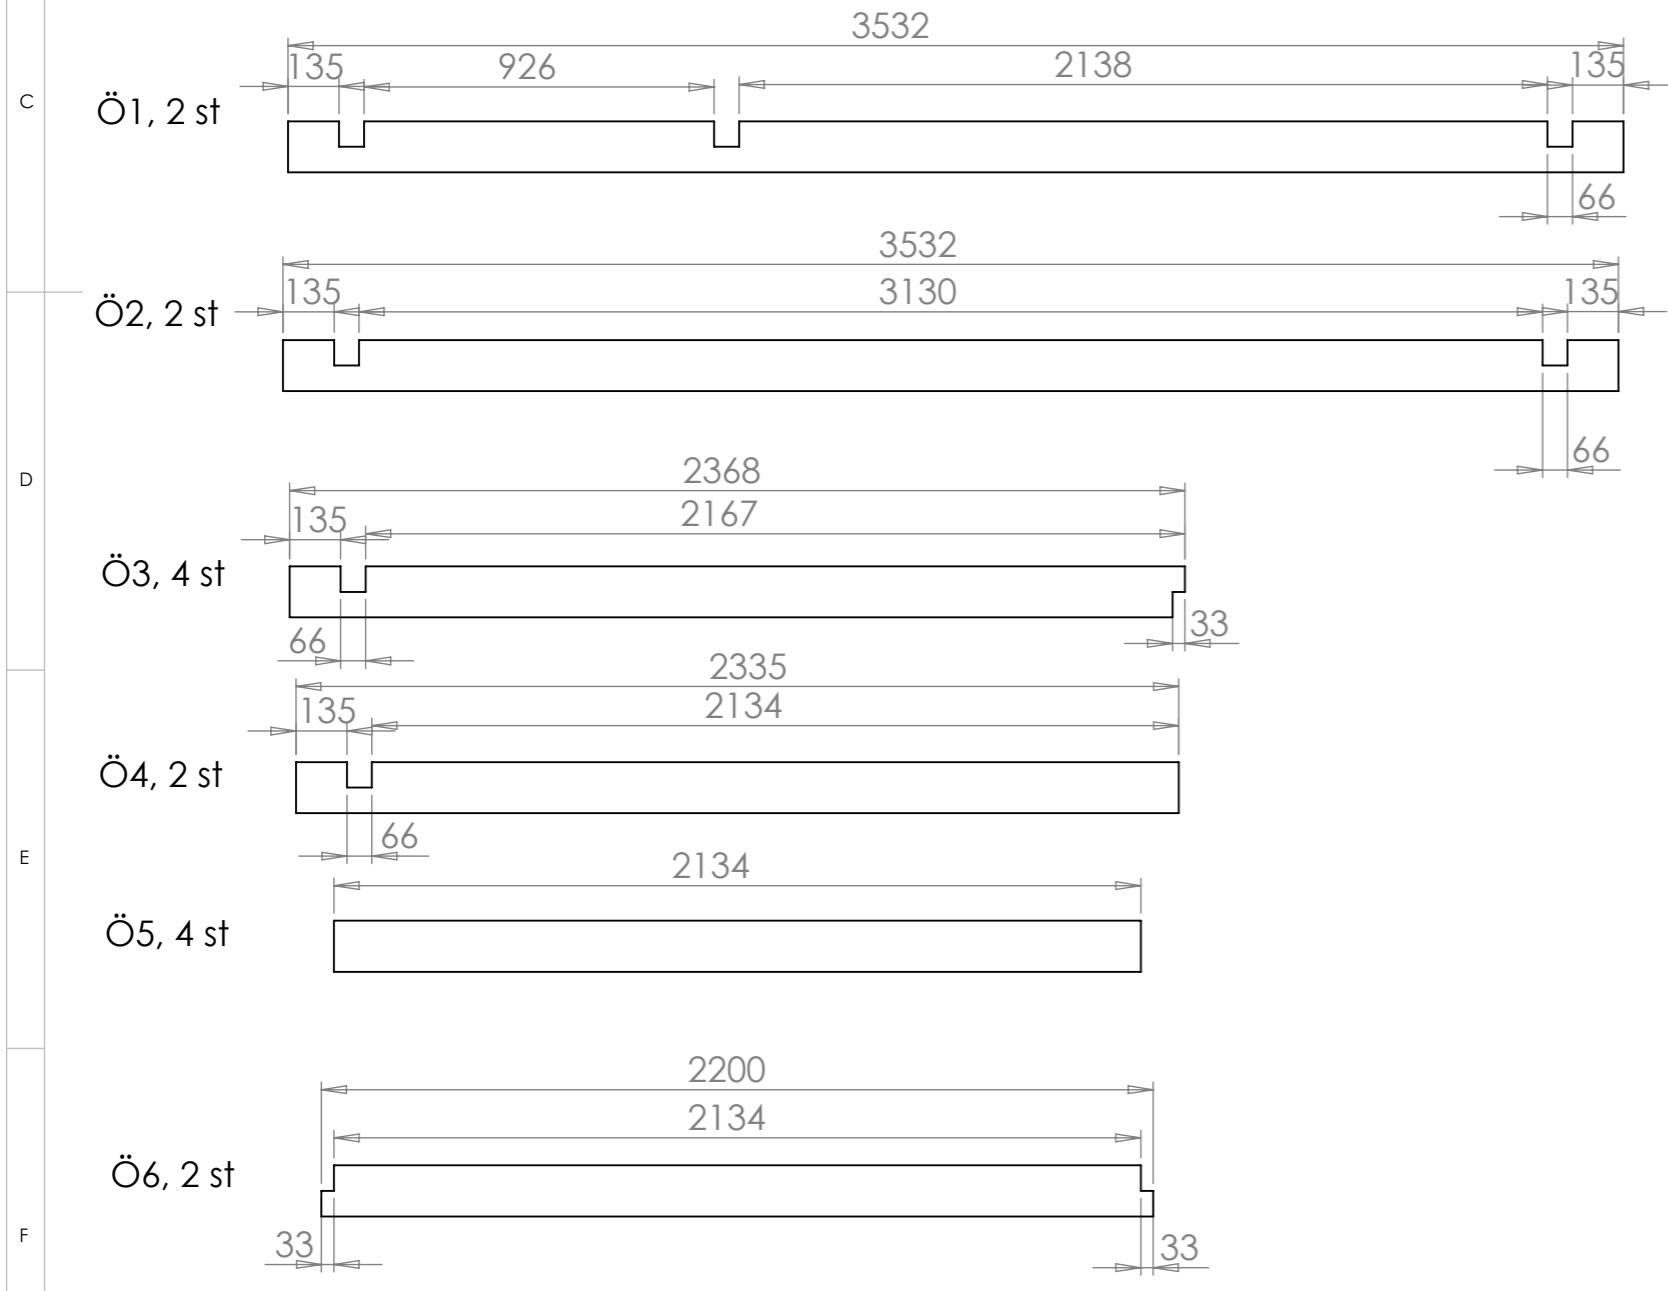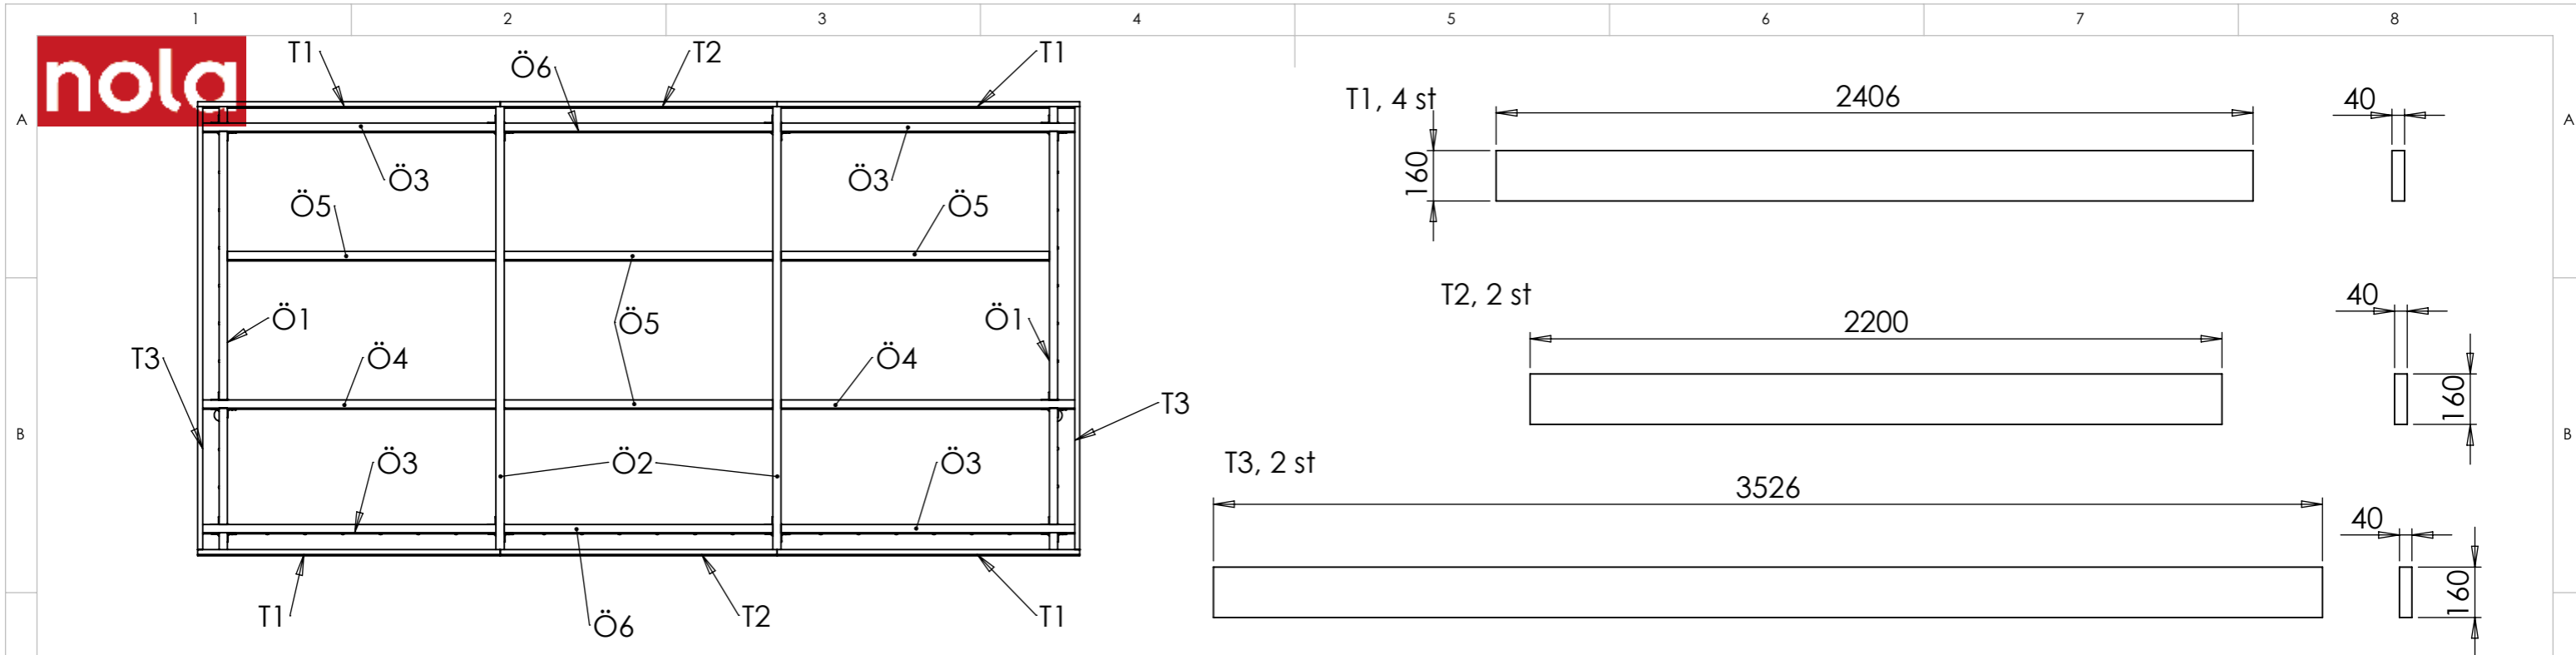

A-01

TITLE:	
DWG NO.	A3
Skala:1:20	Sign.UH
Blad 2 av 3	

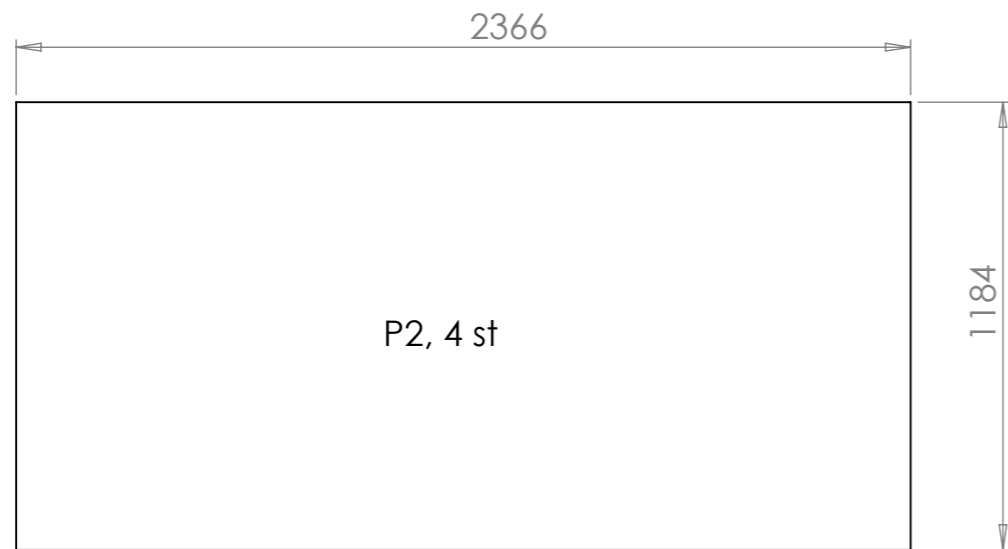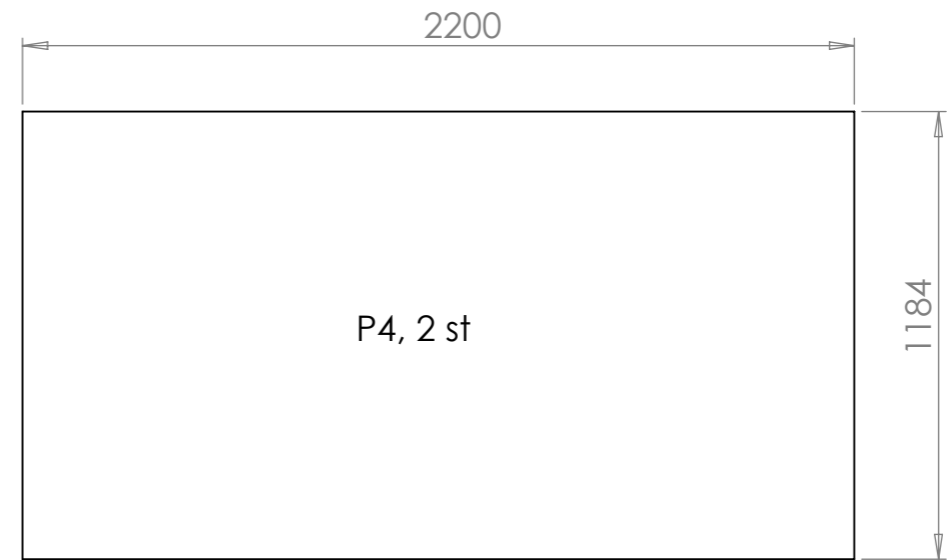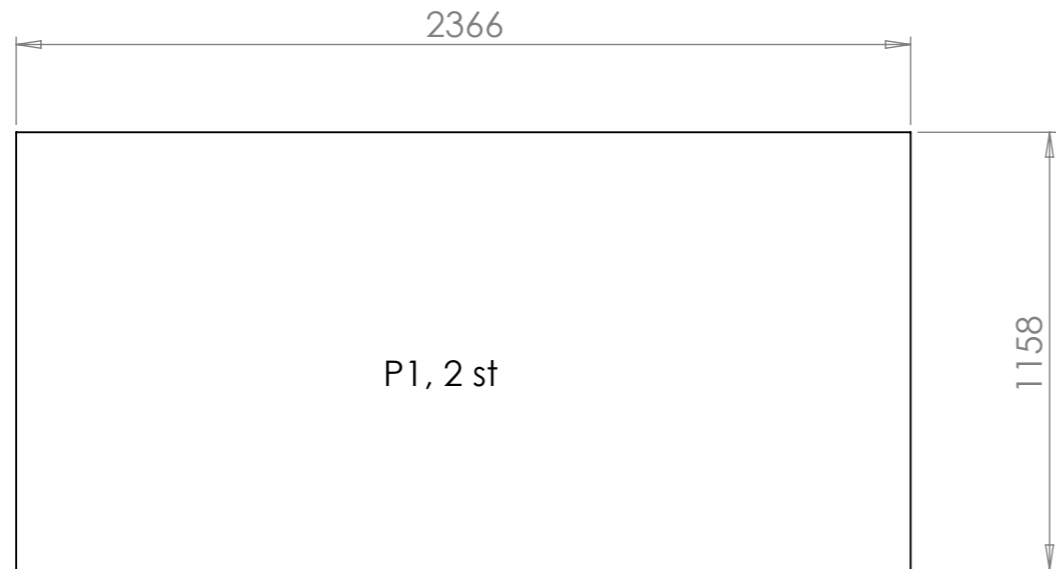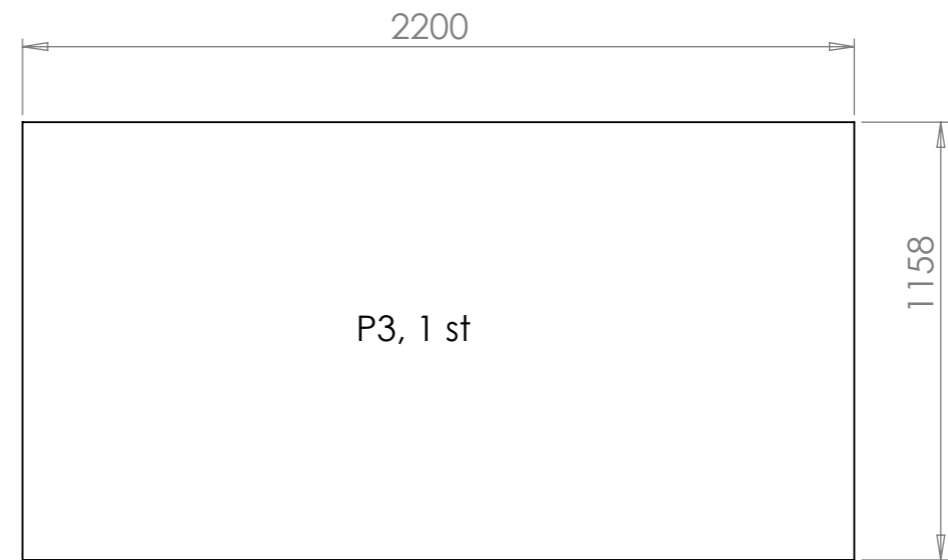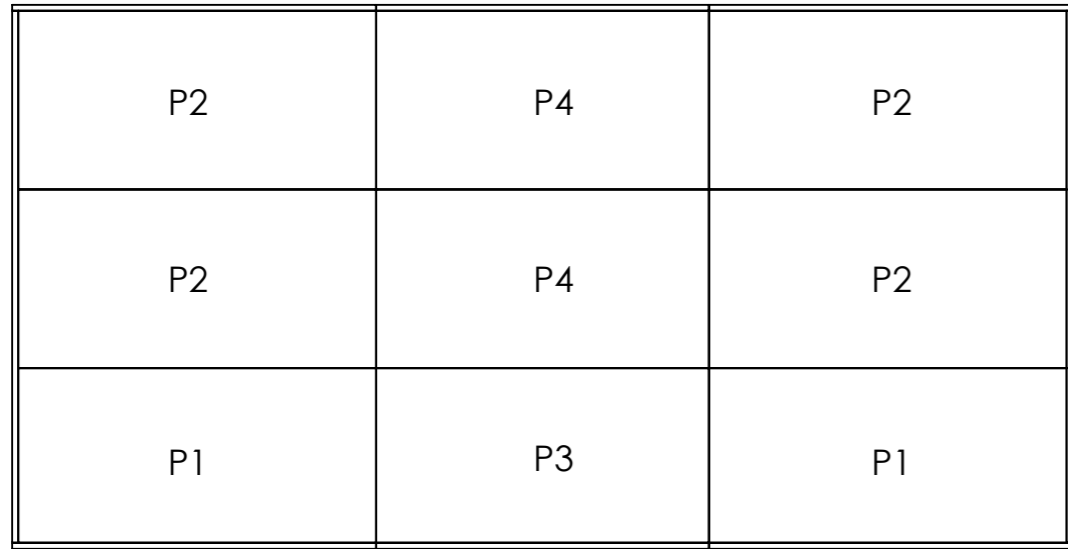

A-01

TITLE:	
DWG NO.	A3
Skala:1:20	Sign.UH
Blad 3 av 3	