


MONTERINGSBESKRIVNING


Huvudkontor: Nola Industrier AB Box 17701 Repslagargatan 15b
 118 93 Stockholm T: 08 702 1960 F: 08 702 1962 headoffice@nola.se
 Kundtjänst/showroom/export/press: Skeppsbron 3 211 20 Malmö
 T: 040 171 190 Orderfax: 040 127 545 order@nola.se


www.nola.se

Varianter och specifikation
U20-43E/RYGG VÄRTAN B2

2st stativ
 2st armstöd
 1st sits med rygg
 8st fästvinklar

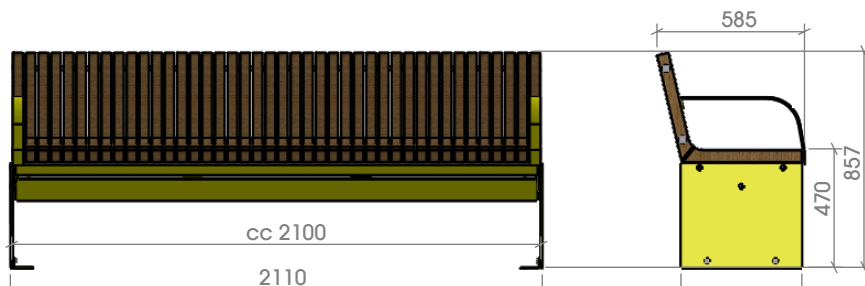
U20-43E/RYGG/PÅBYGG VÄRTAN B2

1st stativ
 1st sits med rygg
 6st fästvinklar

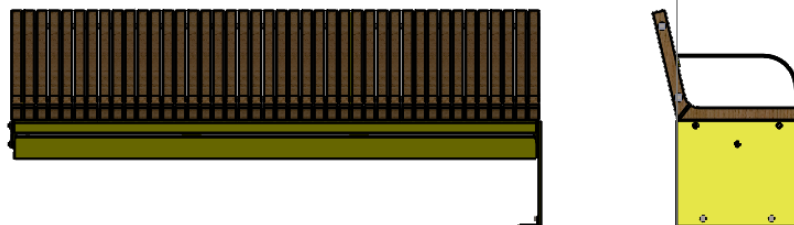
U20-43E VÄRTAN B3


2st stativ
 1st sits
 8st fästvinklar


U20-43E/PÅBYGG VÄRTAN B3


1st stativ
 1st sits
 6st fästvinklar


U20-42E VÄRTAN B1

2st stativ
 1st sits
 8st fästvinklar

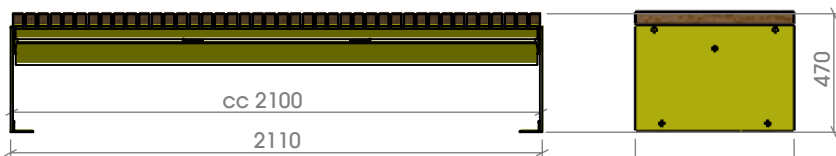
U20-42E/PÅBYGG VÄRTAN B1

1st stativ
 1st sits
 6st fästvinklar

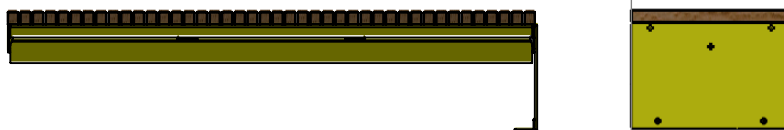
U20-42E/MUR VÄRTAN B4

2st stativ för murmontage
 1st sits





MONTERINGSBESKRIVNING

nola

Huvudkontor: Nola Industrier AB Box 17701 Repslagargatan 15b
118 93 Stockholm T: 08 702 1960 F: 08 702 1962 headoffice@nola.se
Kundtjänst/showroom/export/press: Skeppsbron 3 211 20 Malmö
T: 040 171 190 Orderfax: 040 127 545 order@nola.se

www.nola.se

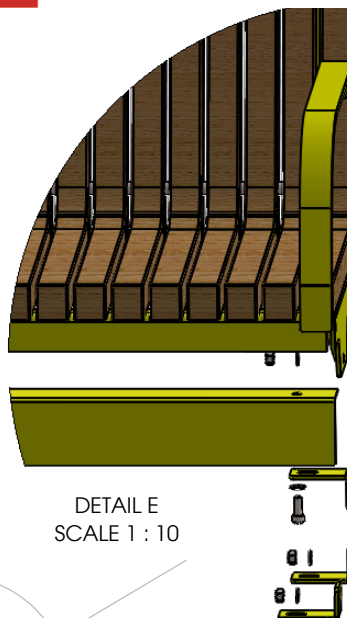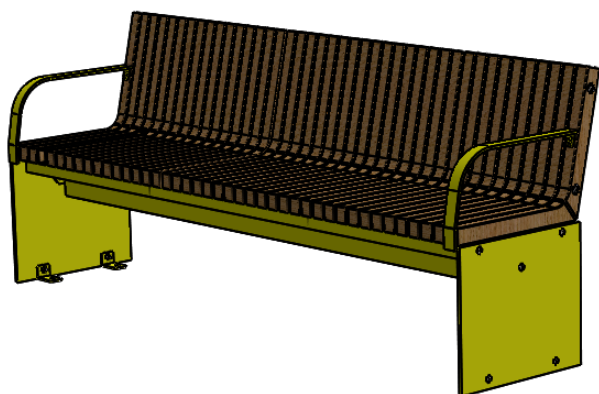


3st F6S M10x35mm
gula


Per stativ

2st F6S M10x30mm
gula

DETAIL E
SCALE 1 : 10

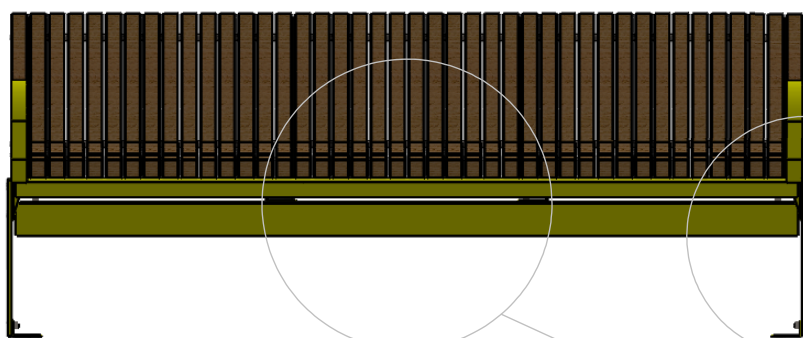

DETAIL F
SCALE 1 : 10

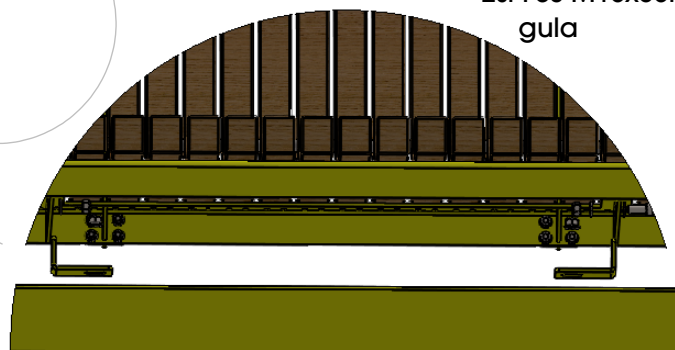

6st MC6S M10x25mm
totalt per belysningskärm

Observera:

För montering krävs två personer

Skruspecifikation (alla skruv, mutter och bricka är rostfria): Startsektion

Stativ

6st försänkt insexskruv M10x35mm, lackerad gul.
4st försänkt insexskruv M10x30mm, lackerad gul.
10st bricka M10
10st låsmutter M10

Belysningskärmar

6st insexskruv M10x25mm
12st bricka M10
6st låsmutter M10

Ryggkonsoler (monterad från fabrik)

4st insexskruv M8x25mm, lackerad gul.
8st bricka M8
4st låsmutter M8

Skruspecifikation (alla skruv, mutter och bricka är rostfria): Påbyggnadsektion

Stativ

3st insexskruv M10x50mm,
2st försänkt insexskruv M10x30mm, lackerad gul.
8st bricka M10
5st låsmutter M10

Belysningskärmar

6st insexskruv M10x25mm
12st bricka M10
6st låsmutter M10

Ryggkonsoler (monterad från fabrik)

4st insexskruv M8x25mm, lackerad gul.
8st bricka M8
4st låsmutter M8

MONTERINGSBESKRIVNING


nola

Huvudkontor: Nola Industrier AB Box 17701 Repslagargatan 15b
118 93 Stockholm T: 08 702 1960 F: 08 702 1962 headoffice@nola.se
Kundtjänst/showroom/export/press: Skeppsbron 3 211 20 Malmö
T: 040 171 190 Orderfax: 040 127 545 order@nola.se


www.nola.se

Monteringsprincip för utbyggnad

U20-43E/RYGG	VÄRTAN B2
U20-43E/RYGG/PÅBYGG	VÄRTAN B2
U20-43E	VÄRTAN B3
U20-43E/PÅBYGG	VÄRTAN B3
U20-42E	VÄRTAN B1
U20-42E/PÅBYGG	VÄRTAN B1

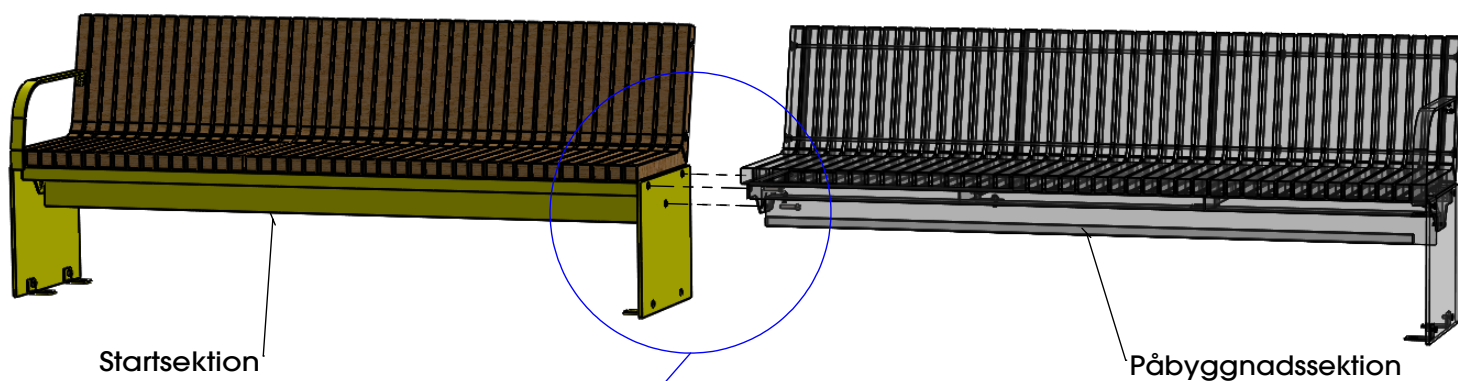

Exemplet visar U20-43E/RYGG tillsammans med U20-43E/RYGG/PÅBYGG (ryggar monteras i fabrik)

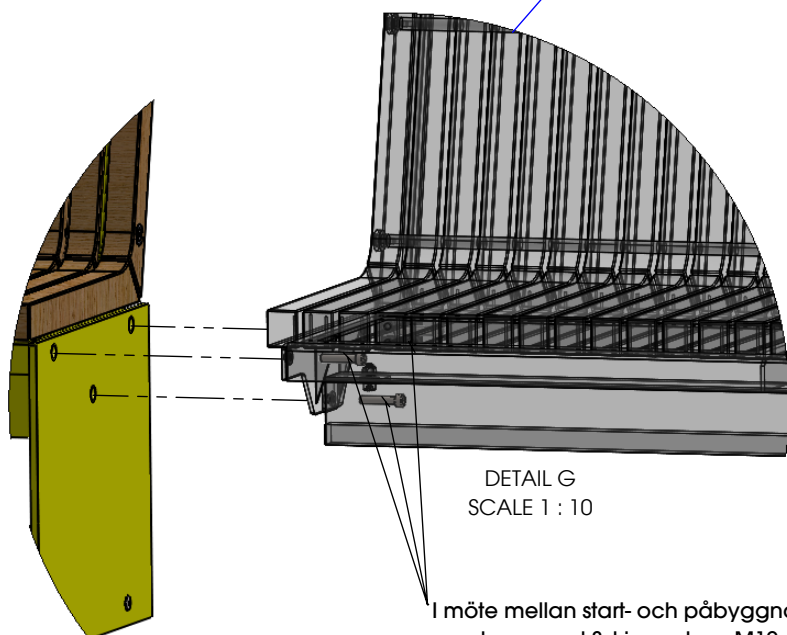

DETAIL G
SCALE 1 : 10

I möte mellan start- och påbyggnadssektion
monteras med 3st insexskruv M10x50mm, 6st brickor och 3st mutter.


MONTERINGSBESKRIVNING

nola

Huvudkontor: Nola Industrier AB Box 17701 Repslagargatan 15b
118 93 Stockholm T: 08 702 1960 F: 08 702 1962 headoffice@nola.se
Kundtjänst/showroom/export/press: Skeppsbron 3 211 20 Malmö
T: 040 171 190 Orderfax: 040 127 545 order@nola.se

www.nola.se


Montering U20-42E/MUR VÄRTAN B4

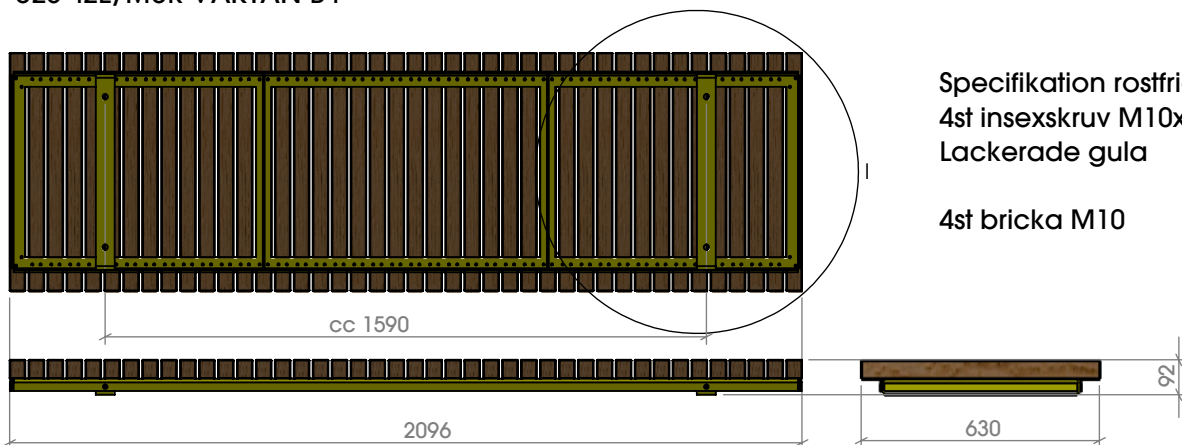

Specifikation rostfria skruv per sits:
4st insexskruv M10x25mm.
Lackerade gula


4st bricka M10

DETAIL I
SCALE 1 : 15

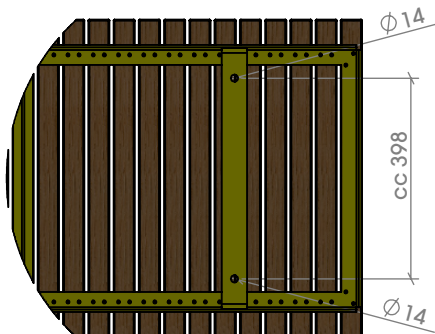


DETAIL K
SCALE 1 : 15

Insexskruv
M10x25mm

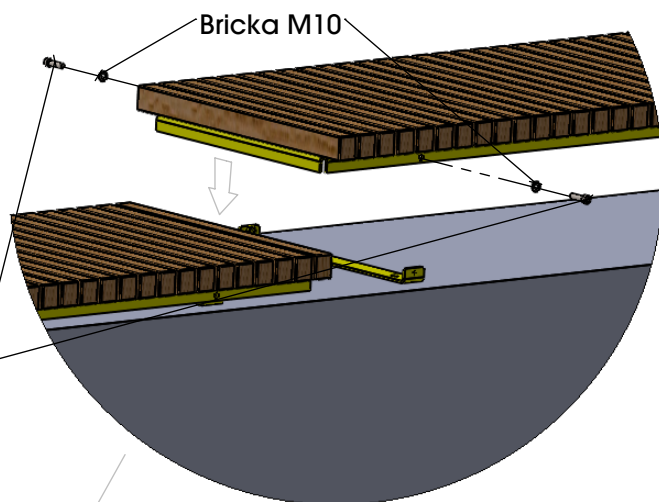

Monteringsprincip.

Delarna fästes samman med skruvförband M10 efter att murstativen förankrats i mur med kemankare förlagsvis Hilti Hit-Hy och tillhörande M12-ankarstång (Obs. Ingår ej i leverans)

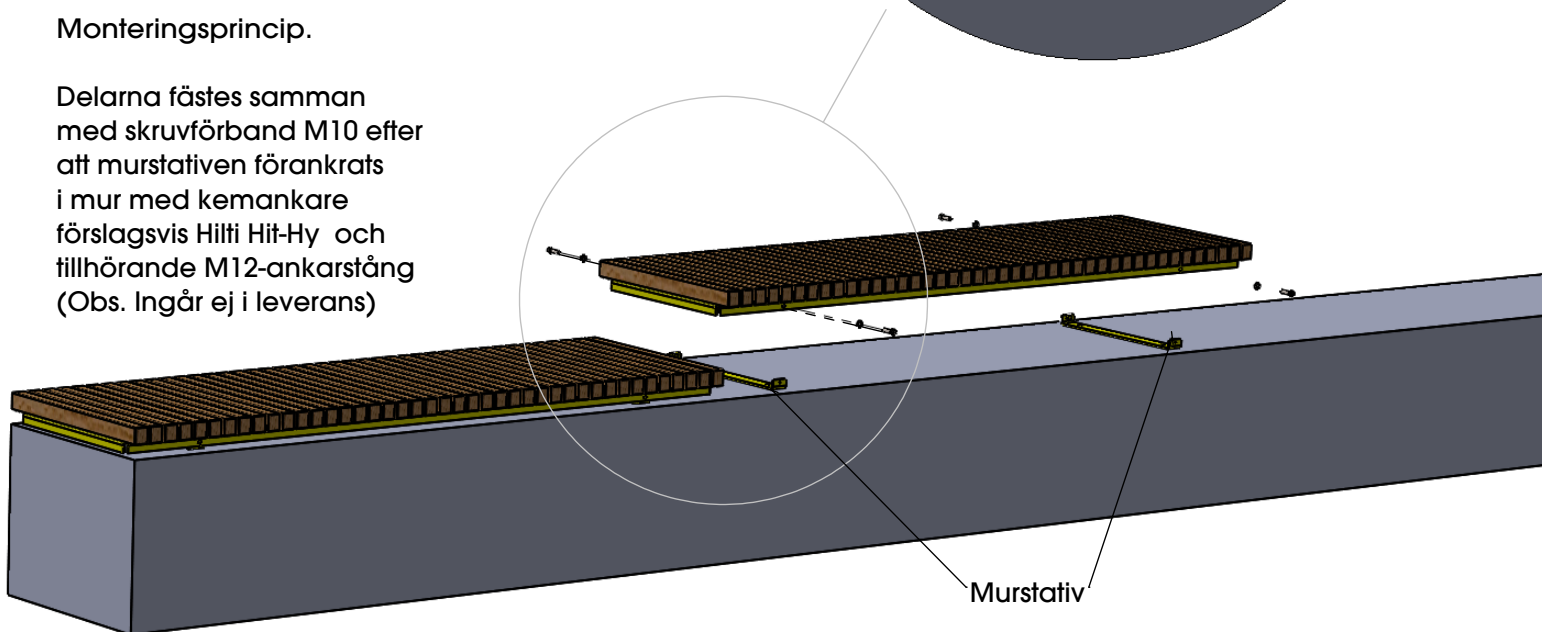

MONTERINGSBESKRIVNING



Huvudkontor: Nola Industrier AB Box 17701 Repslagargatan 15b
118 93 Stockholm T: 08 702 1960 F: 08 702 1962 headoffice@nola.se
Kundtjänst/showroom/export/press: Skeppsbron 3 211 20 Malmö
T: 040 171 190 Orderfax: 040 127 545 order@nola.se

www.nola.se

Skötsel och underhåll/

De flesta produkter kräver regelbunden tillsyn och skall torkas av så att inte mögel och röta kan få fäste.

Sprickor i trä och skador på trä skall oljas. Skador på stål bättringsmålas snarast så att inte rost uppstår. Underhållsintervallerna är beroende av flera faktorer, material, förslitning, klimatpåverkan, skadegörelse osv.

Trä är ett levande material som påverkas av klimatförändringar. Det kommer med andra ord att röra sig under inverkan av regn och sol. Små sprickor i träet kommer successivt att uppträda.

Sioo

Sioo är en miljövänlig ytbehandling, vattenbaserad och används för sanering och skydd av trä. Träskyddet har miljövänlig kiselteknologi och är biocidfri. Passar för allt trä, ute som inne och ger en ljus, träyta utan pigment. Ytan är UV-säker, vattenavvisande och stickfri. Behandlingen har lång hållbarhet med enkelt underhåll och kan övermålas.

Premium Ytskydd Altan läggs på ytterligare en gång efter 10 -14 månader. Rengör ytan varsamt med Underhållstvätt och mjuk borste. Låt ytan torka. Applicera Premium Ytskydd Altan enligt instruktionen för 1:a säsongen. Produkten är en slityta och kan behöva läggas på några gånger till under systemets livslängd.

Ingen årlig behandling behövs under de första åtta -tio åren. Många förbättrar andra hälften av livslängden genom att lägga på ytterligare Sioo Ytskydd efter 4-5 år. Efter ca 10år kan man för bäst livslängd av behandlingen tvätta av med virket altantvätt och göra om hela behandlingen från början. Sioo har även en aktiv och förebyggande verkan mot alger, mögel och skadeinsekter och är röttskyddande, träförstärkande och brandhämmande.

Tillvägagångssätt för ny återbehandling efter ca 10år

Tvätta virket med altantvätt och låt torka. Applicera 2 lager träskydd + 1 lager ytskydd med en bred pensel (följ vidare instruktioner på flaskorna för respektive produkt) och när de har torkat är det läge att tillföra vatten för att själva kiset i träskyddet ska aktiveras och bilda kiselkristaller. Denna kristallisering gör att ytan tillslut blir vackert silvergrå, len och stark, men det kan ta upp till 2 månader beroende på hur mycket det regnar. Står produkten under tak eller där regnvattnet inte kan komma åt, rekommenderar vi att man ska spolat ytan med vatten vid flera tillfällen. Vill man att det ska gå ännu fortare så kan man använda en borste och jobba in vattnet. Innan kiselkristallerna har hunnit bilda en färdig yta kommer den att kunna se flammig ut, men det är bara att ha tålamod och vänta och fortsätta att vattna.

För mer information om Sioo. Besök: www.sioox.se

Stål/

Elförzinkade, gulpassiviserade och polyesterpulverlackerade produkter bör vid skada bättringsmålas med alkydfärg så att inte rost uppstår.

För ytterligare information och vägledning, kontakta Nola industrier AB

Repslagargatan 15B
Box 17701
118 93 Stockholm

Tel: 08 702 1960
Fax: 08 702 1962
headoffice@nola.se